
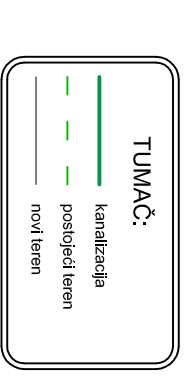


**UZDUŽNI PROFIL
SANITARNE KANALIZACIJE
RO-S1 do RO-S14
MJ 1:1000/100**

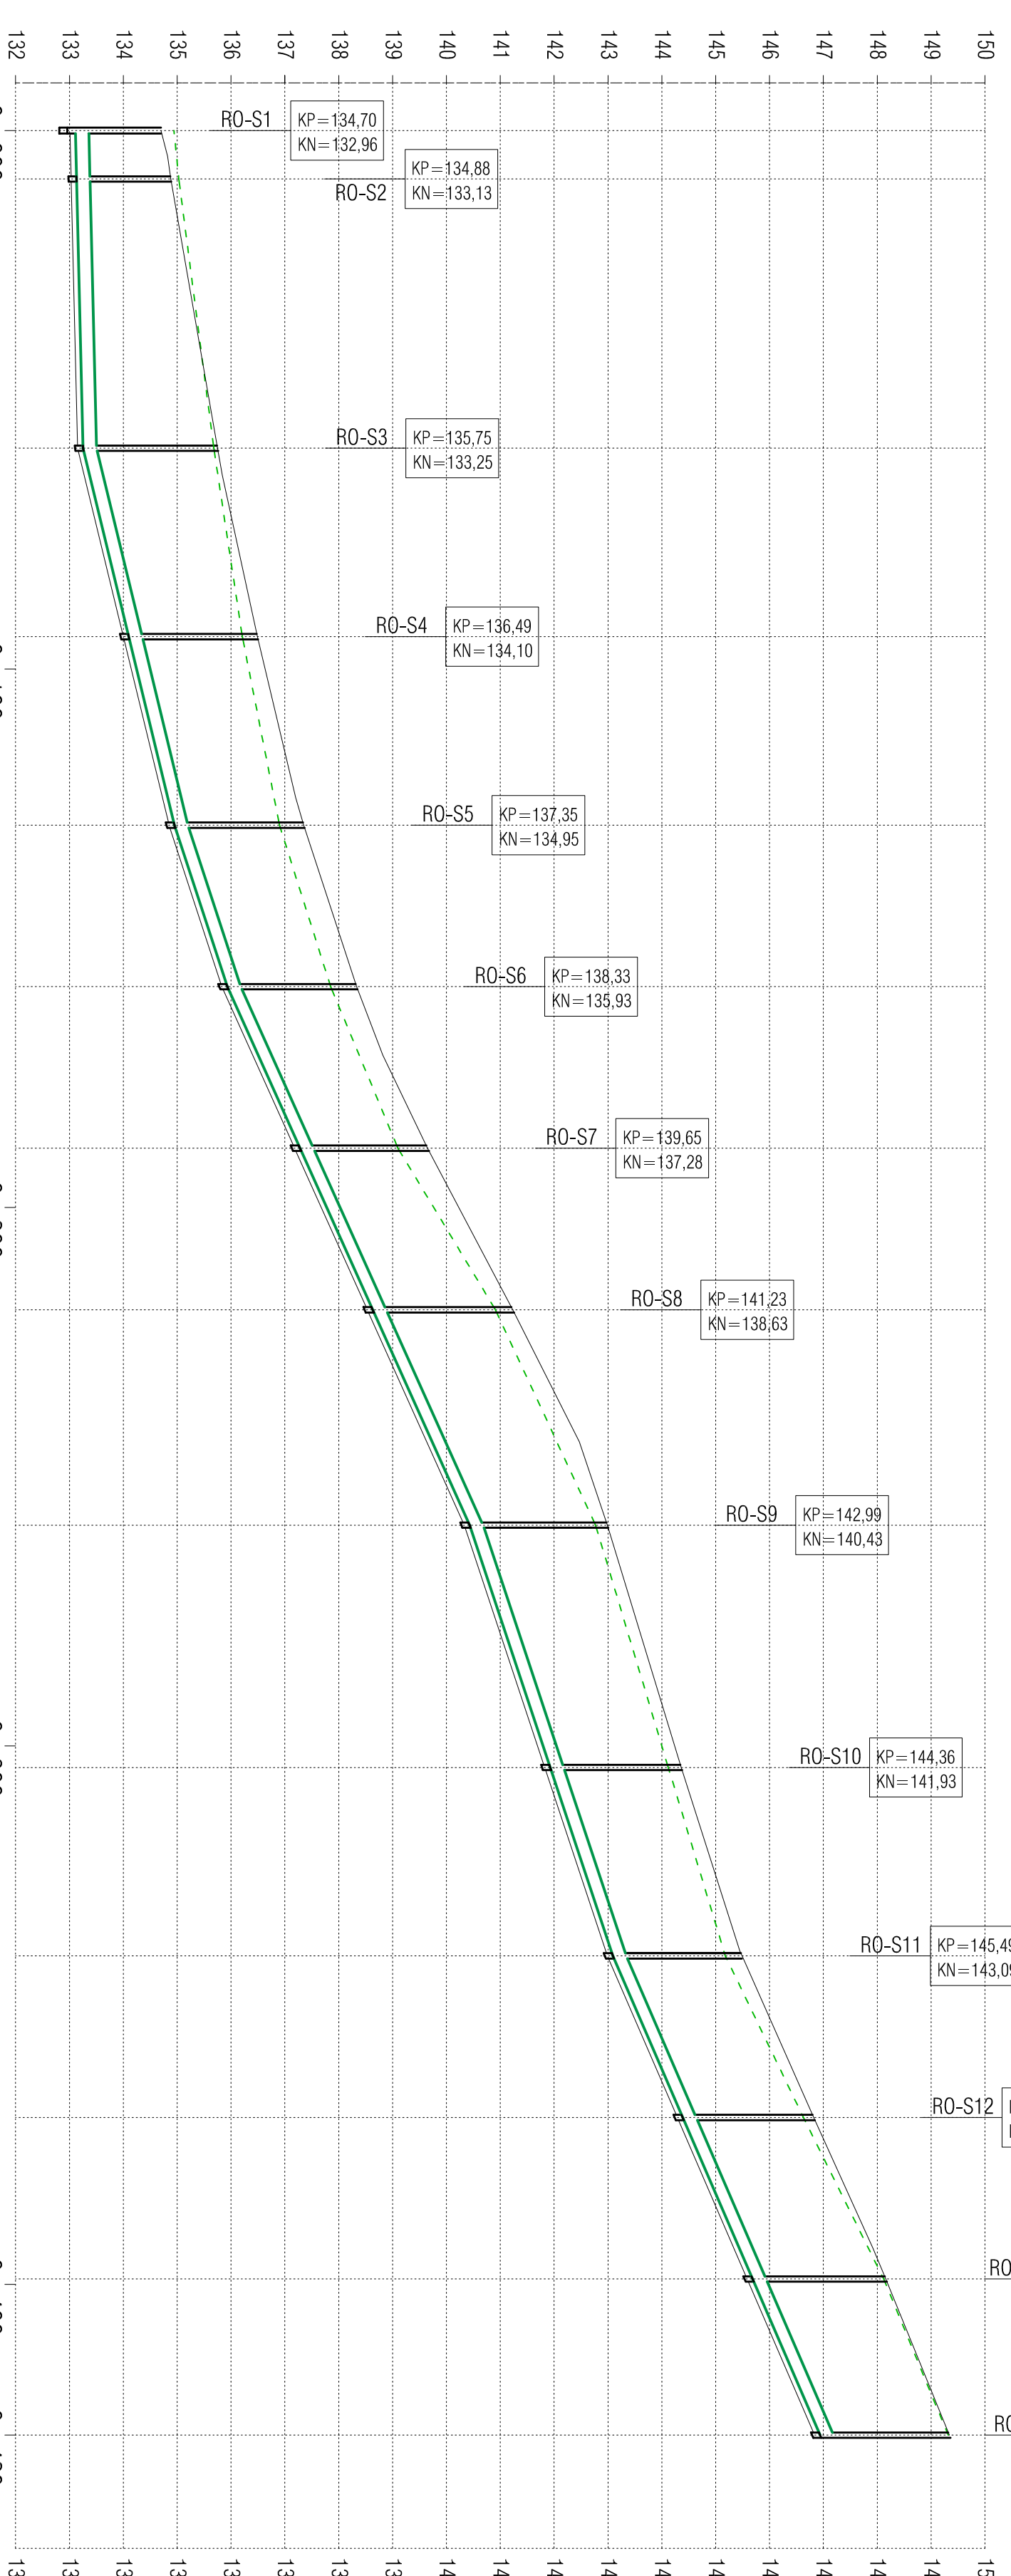

OZNAKA OKNA / RAZMAK OKNA	RO-S1	RO-S2	RO-S3	RO-S4	RO-S5	RO-S6	RO-S7	RO-S8	RO-S9	RO-S10	RO-S11	RO-S12	RO-S13	RO-S14
PAU DVA ČIJEVI / DUŽINA														
KOTA POSTOLEGEG TERENA	134.94	135.03	135.68	136.21	136.90	137.85	139.10	140.91	142.77	144.12	145.18	146.63	148.12	149.32
KOTA DVA ČIJEVI	132.96 133.11	133.13	133.25	134.10	134.95	135.93	137.28	138.63	140.43	141.93	143.09	144.39	145.69	146.94
KOTA ISKOPIJA	133.01	133.03	133.15	134.00	134.85	135.83	137.18	138.53	140.33	141.83	142.99	144.29	145.59	146.84
DUBINA ISKOPIJA	1.93 m	2.00 m	2.53 m	2.21 m	2.05 m	2.02 m	1.92 m	2.38 m	2.34 m	2.29 m	2.19 m	2.34 m	2.53 m	2.48 m
KOTA VRHA POKOPCA	134.70	134.88	135.75	136.49	137.35	138.33	139.65	141.23	142.99	144.36	145.49	146.82	148.16	149.34
DUBINA REVIZIJSKOG OKNA	1.74 m	1.75 m	2.50 m	2.39 m	2.40 m	2.40 m	2.37 m	2.60 m	2.56 m	2.43 m	2.40 m	2.43 m	2.47 m	2.40 m
VRSTA I PROFIL ČIJEVI	PP KOPRISIBRAVA ČIJEVI DN=10 250/100													

IZOŠTAVLJENJE	07/2015	3	1:1000/100
INVESTITOR	GRADSKA UPRAVA ZA PROMET I PROMETNO PROMETNO	GLAVNI PROJEKTANT	DRAGAN ČERVENIĆ, dipl.ing.građ.
GRADSKA UPRAVA ZA PROMET I PROMETNO PROMETNO	GRADSKA UPRAVA ZA PROMET I PROMETNO PROMETNO	PROJEKTANT	DRAGAN ČERVENIĆ, dipl.ing.građ.
LOKACIJA	MILOVAČKI	CRTEŽ BROJ:	3
MERNIŠTO: 1:1000/100			

IZOŠTAVLJENJE	07/2015	3	1:1000/100
INVESTITOR	GRADSKA UPRAVA ZA PROMET I PROMETNO PROMETNO	GLAVNI PROJEKTANT	DRAGAN ČERVENIĆ, dipl.ing.građ.
GRADSKA UPRAVA ZA PROMET I PROMETNO PROMETNO	GRADSKA UPRAVA ZA PROMET I PROMETNO PROMETNO	PROJEKTANT	DRAGAN ČERVENIĆ, dipl.ing.građ.
LOKACIJA	MILOVAČKI	CRTEŽ BROJ:	3
MERNIŠTO: 1:1000/100			