
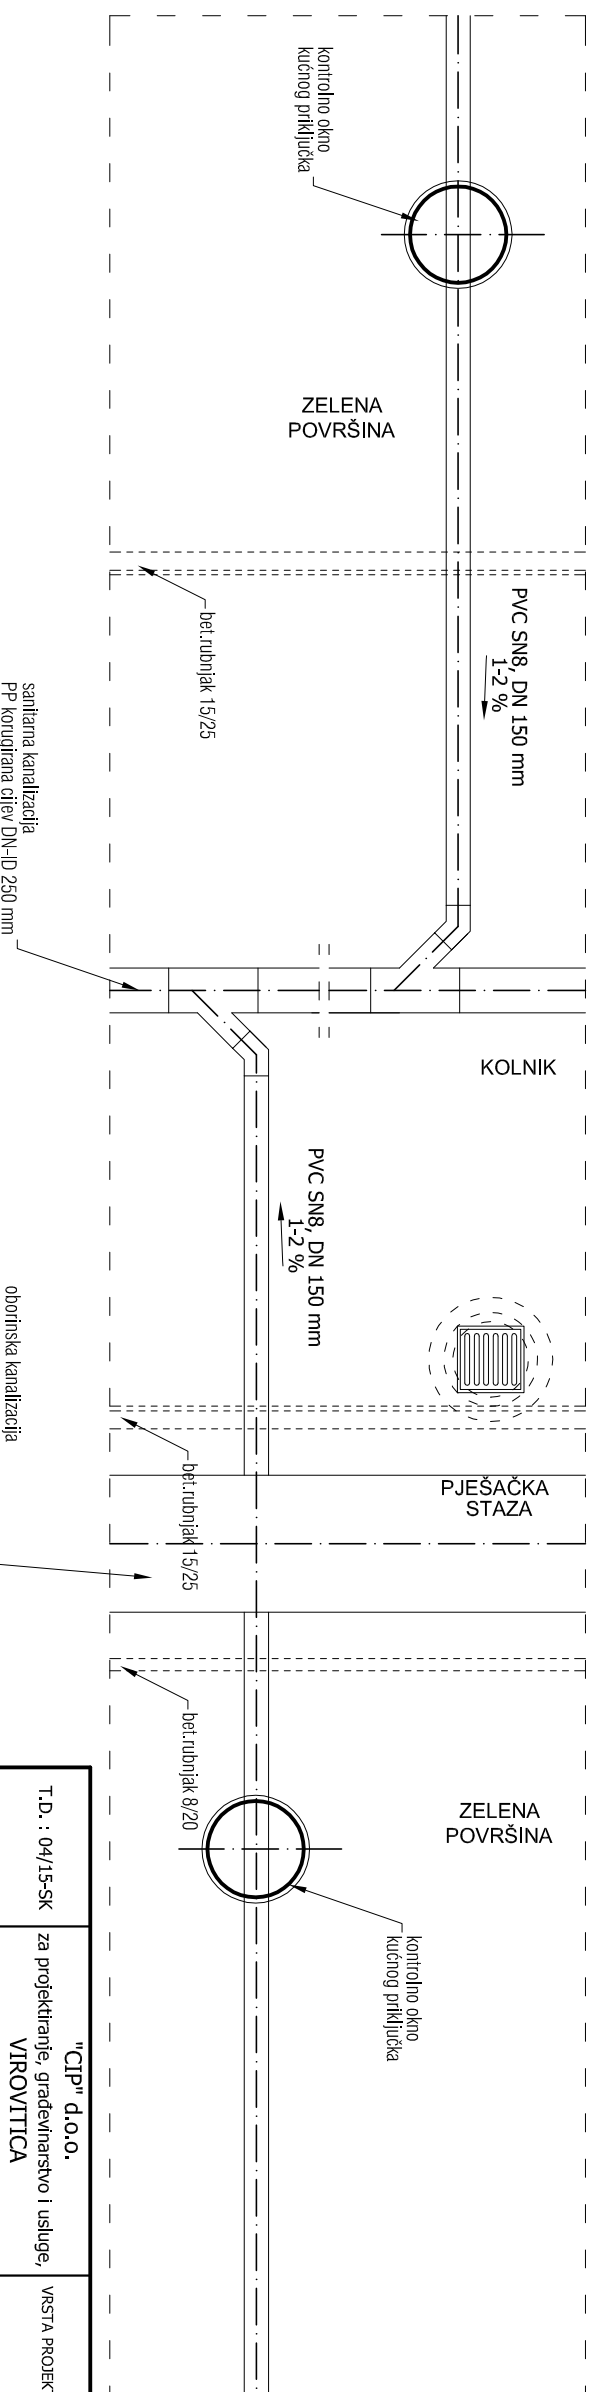


NORMALNI POPREČNI PRESJEK CESTE Mj 1:50

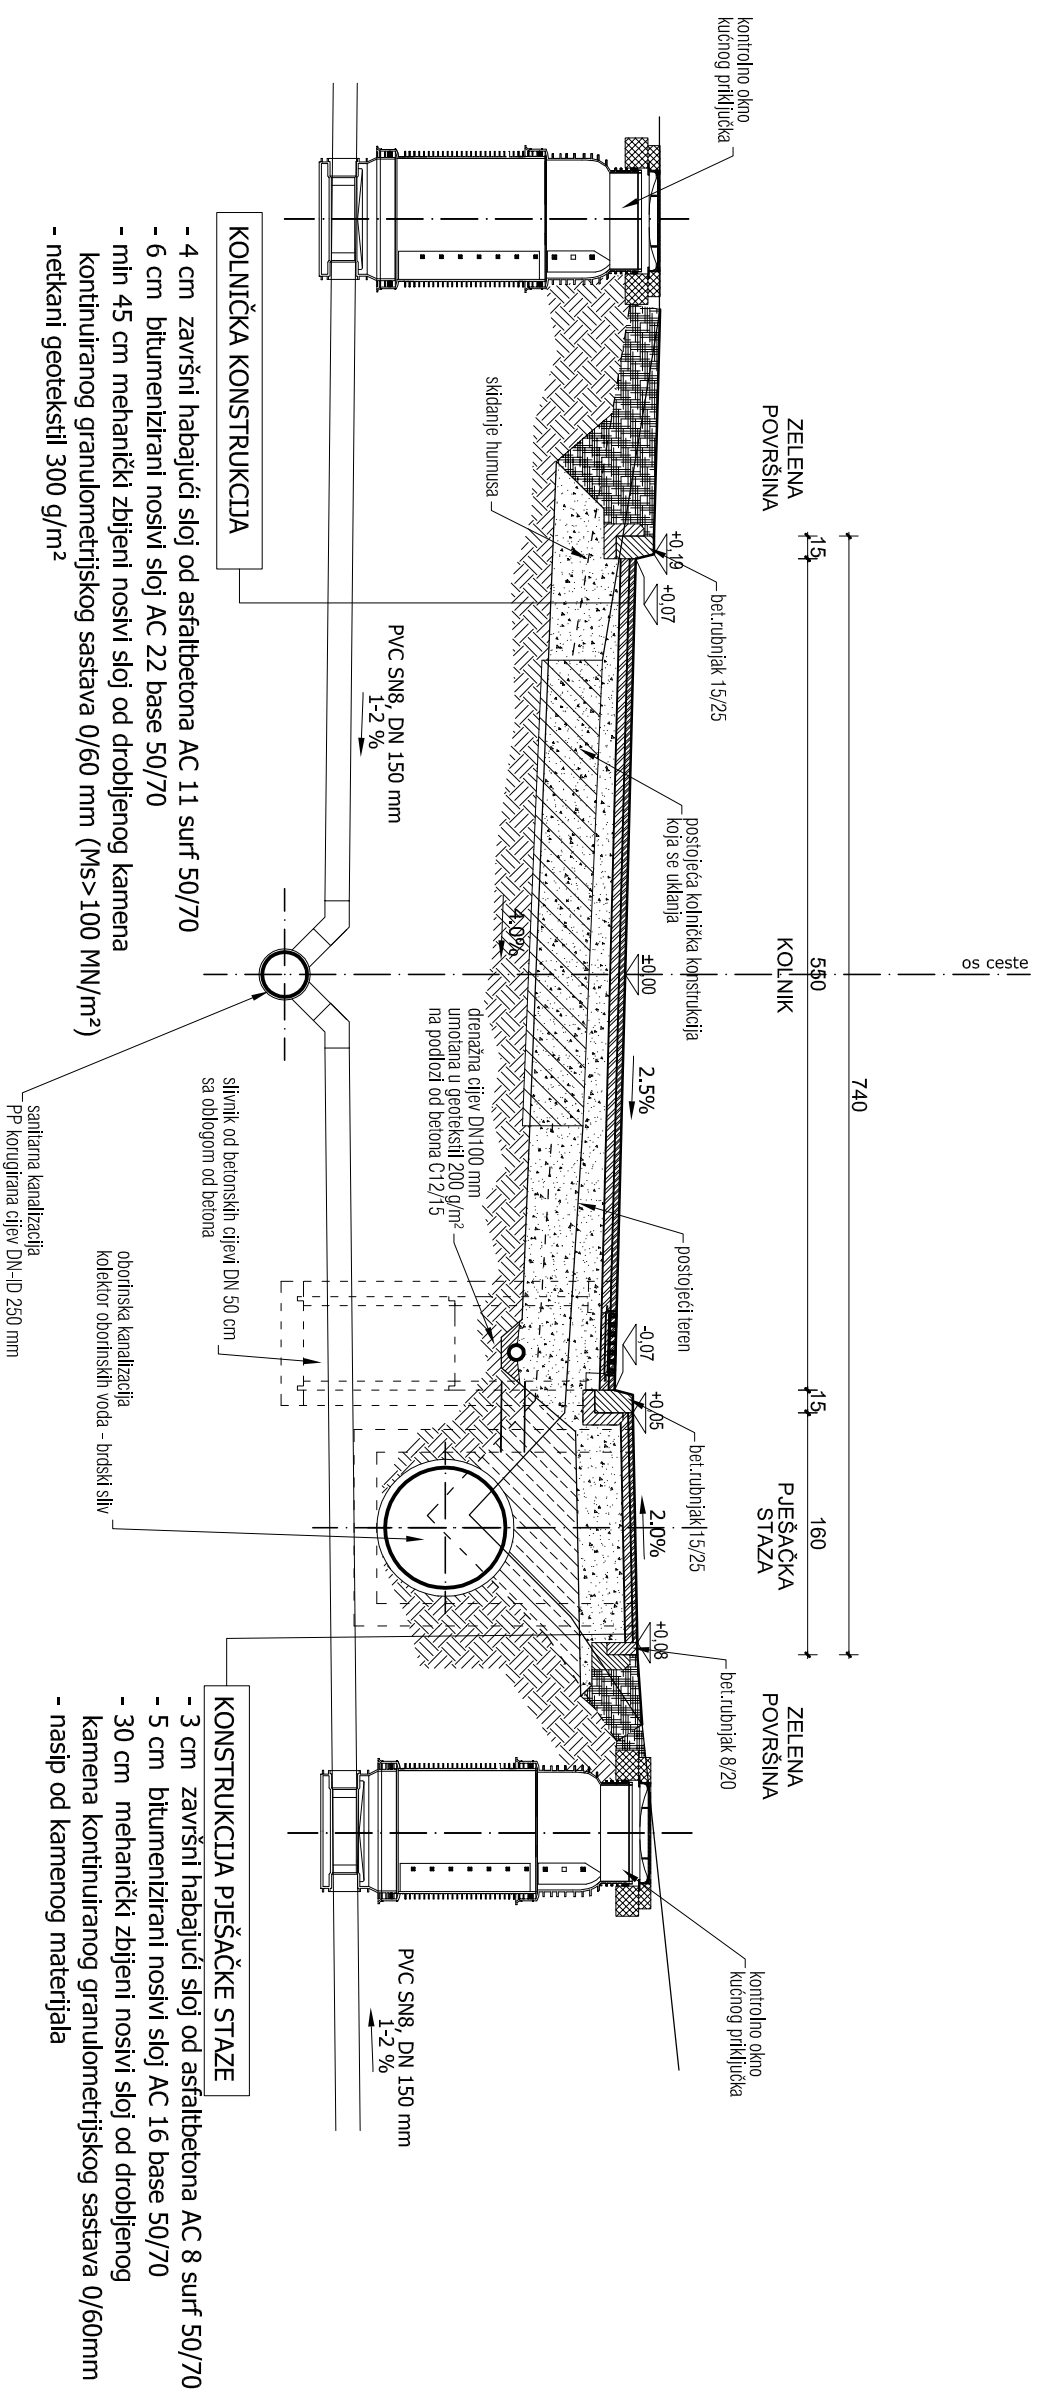

T.D. : 04/15-SK	"CIP" d.o.o. za projektiranje, građevinarstvo i usluge, VIROVITICA	VISTA PROJEKTA	GLAVNI PROJEKT KANALIZACIJE ULICA SV. KRIŽA II. ODVOJAK
INVESTITOR	VIRKOM d.o.o. Kralja Petra Krešimir IV.30, Virovitica	SADRŽAJ	NORMALNI POPREČNI PRESJEK CESTE
GRADEVINA	SANITARNA KANALIZACIJA U PRIGRAĐSKOM NASELJU GRADA VIROVITICE	GLAVNI PROJEKTANT	
LOKACIJA	MILANOVAČ	PROJEKTANT	Ranko Carević, dipl.ing.građ. Davor Lovrenc, struč.spec.ing.aedif.
DATUM:	07/2015	CRTIŽ BROJ:	5 MJERILU: 1:50