



NORMALNI POPREČNI PRESJEK ROVA

MJ 1:20

NORMALNI PRESJEK ROVA U KOLNIKU

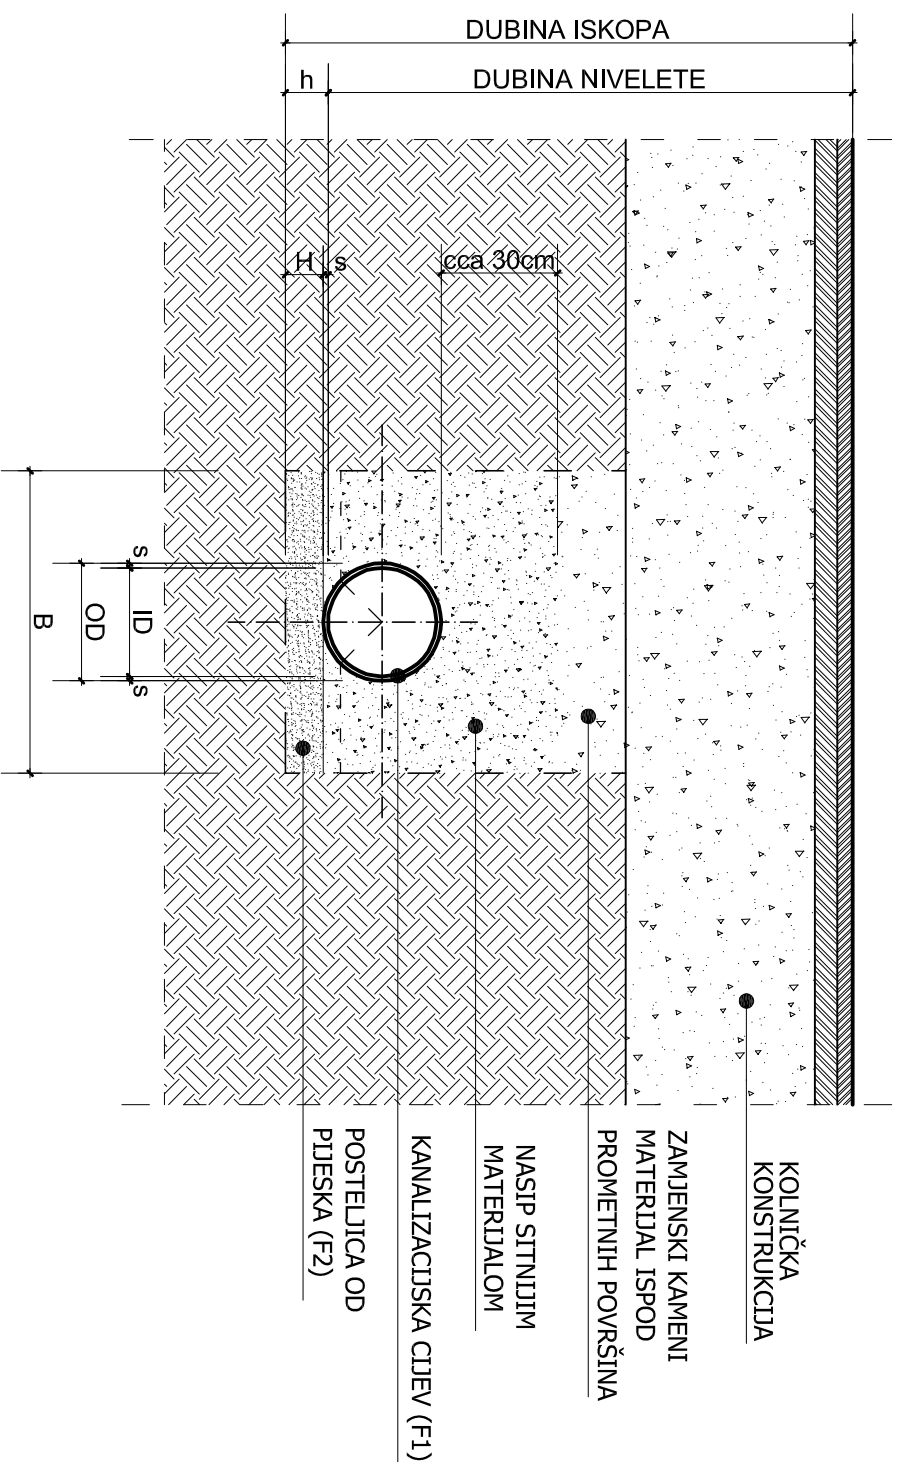

NORMALNI PRESJEK ROVA U ZELENOJ POUVRŠINI

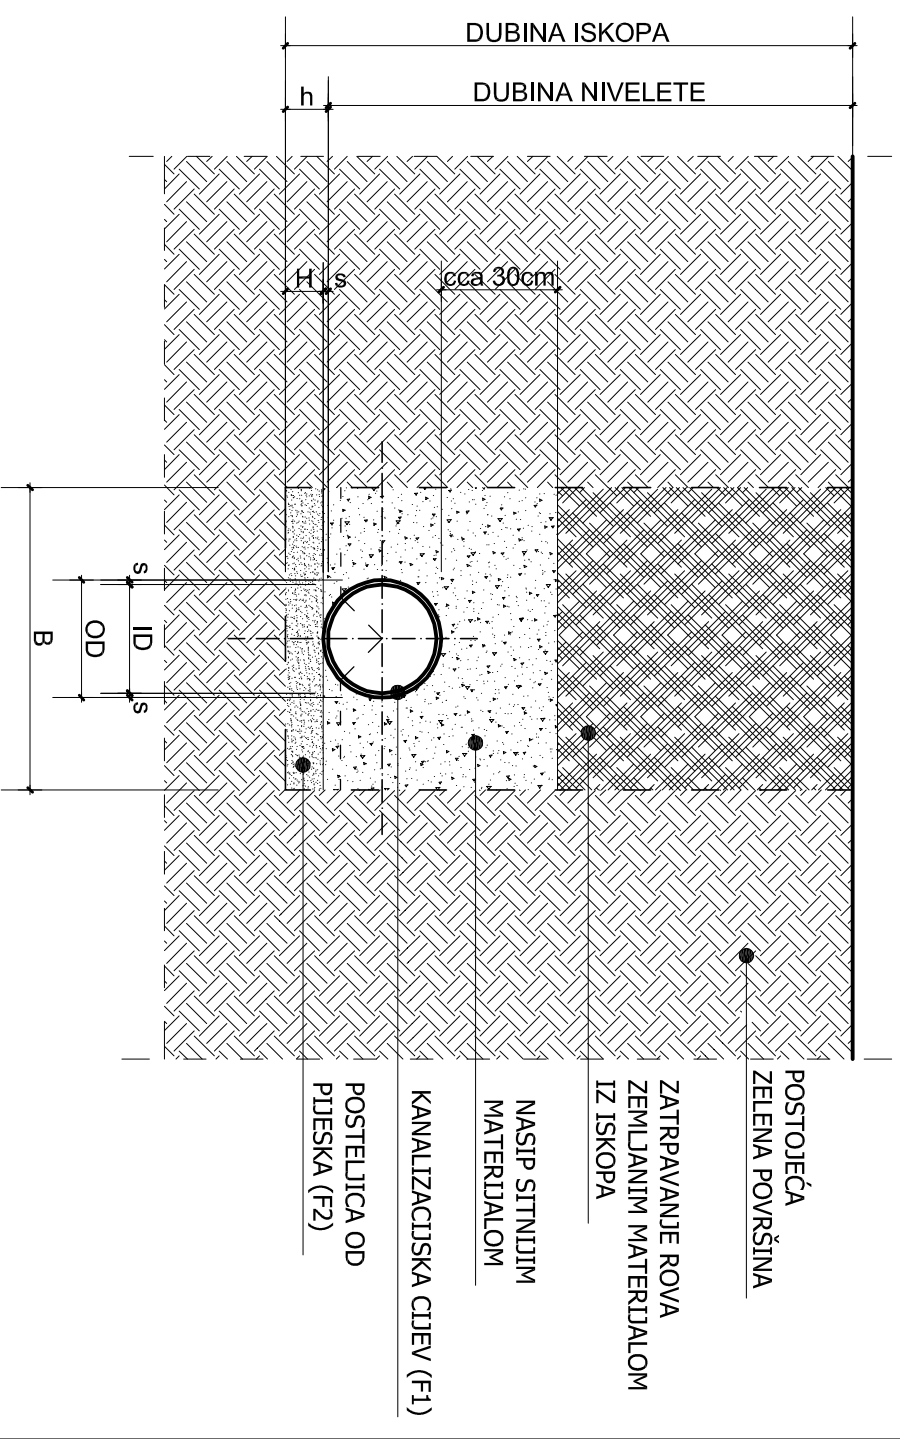

POLIPROPILENSKE KORUGIRANE CIEVI									
OBODNE KRUTOSTI SN 8									
DN (mm)	ID (mm)	OD (mm)	s (mm)	B (cm)	H (cm)	h (cm)	F1 (m ²)	F2 (m ²)	
200	197,5	225,7	14,1	90,0	10,0	11,4	0,04	0,09	
250	247,5	282,9	17,7	90,0	10,0	11,8	0,06	0,09	
300	297,0	339,4	21,2	100,0	10,0	12,1	0,09	0,10	
400	396,0	452,6	28,3	110,0	10,0	12,8	0,16	0,11	
500	495,0	565,7	35,4	120,0	10,0	13,5	0,25	0,12	
600	594,0	678,9	42,5	130,0	10,0	14,2	0,36	0,13	
800	796,0	906,3	55,2	150,0	10,0	15,5	0,64	0,15	
1000	992,5	1134,3	70,9	180,0	10,0	17,1	1,01	0,18	

PVC CIEVI

OBODNE KRUTOSTI SN 8

DN (mm)	ID (mm)	OD (mm)	s (mm)	B (cm)	H (cm)	h (cm)	F1 (m ²)	F2 (m ²)
100	103,6	110,0	3,2	80,0	10,0	10,3	0,01	0,08
125	117,6	125,0	3,7	80,0	10,0	10,4	0,01	0,08
150	150,6	160,0	4,7	80,0	10,0	10,5	0,02	0,08
200	188,2	200,0	5,9	80,0	10,0	10,6	0,03	0,08
250	235,4	250,0	7,3	90,0	10,0	10,7	0,05	0,09
300	296,6	315,0	9,2	95,0	10,0	10,9	0,08	0,10
400	376,6	400,0	11,7	110,0	10,0	11,2	0,13	0,11

T.I.D. : 04/15-SK	za projektiranje, građevinarstvo i usluge, VIROVITICA	"CIP" d.o.o.	VISTA PROJEKTA	GRADEVINSKI PROJEKT SANITARNE KANALIZACIJE ULICA SV. KRIŽA II. ODVOJAK
INVESTITOR	Kralja Petra Krešimir IV 30, Virovitica	VIRKOM d.o.o.	SADRŽAJ	NORMALNI POPREČNI PRESJEK ROVA
GRADEVINA	SANITARNA KANALIZACIJA U PRIGRAĐSKOM NASELJU GRADA VIROVITICE		GLAVNI PROJEKTANT	Ranko Carević, dipl.ing.građ.
LOKACIJA	MILANOVAČ		PROJEKTANT	Davor Lovrenc, struč.spec.ing.aedif.
DATUM:	07/2015		CRTIŽ BROJ:	6 MJERILU: 1:20